


"DET SKUGGENHEMSKA MUSEET"

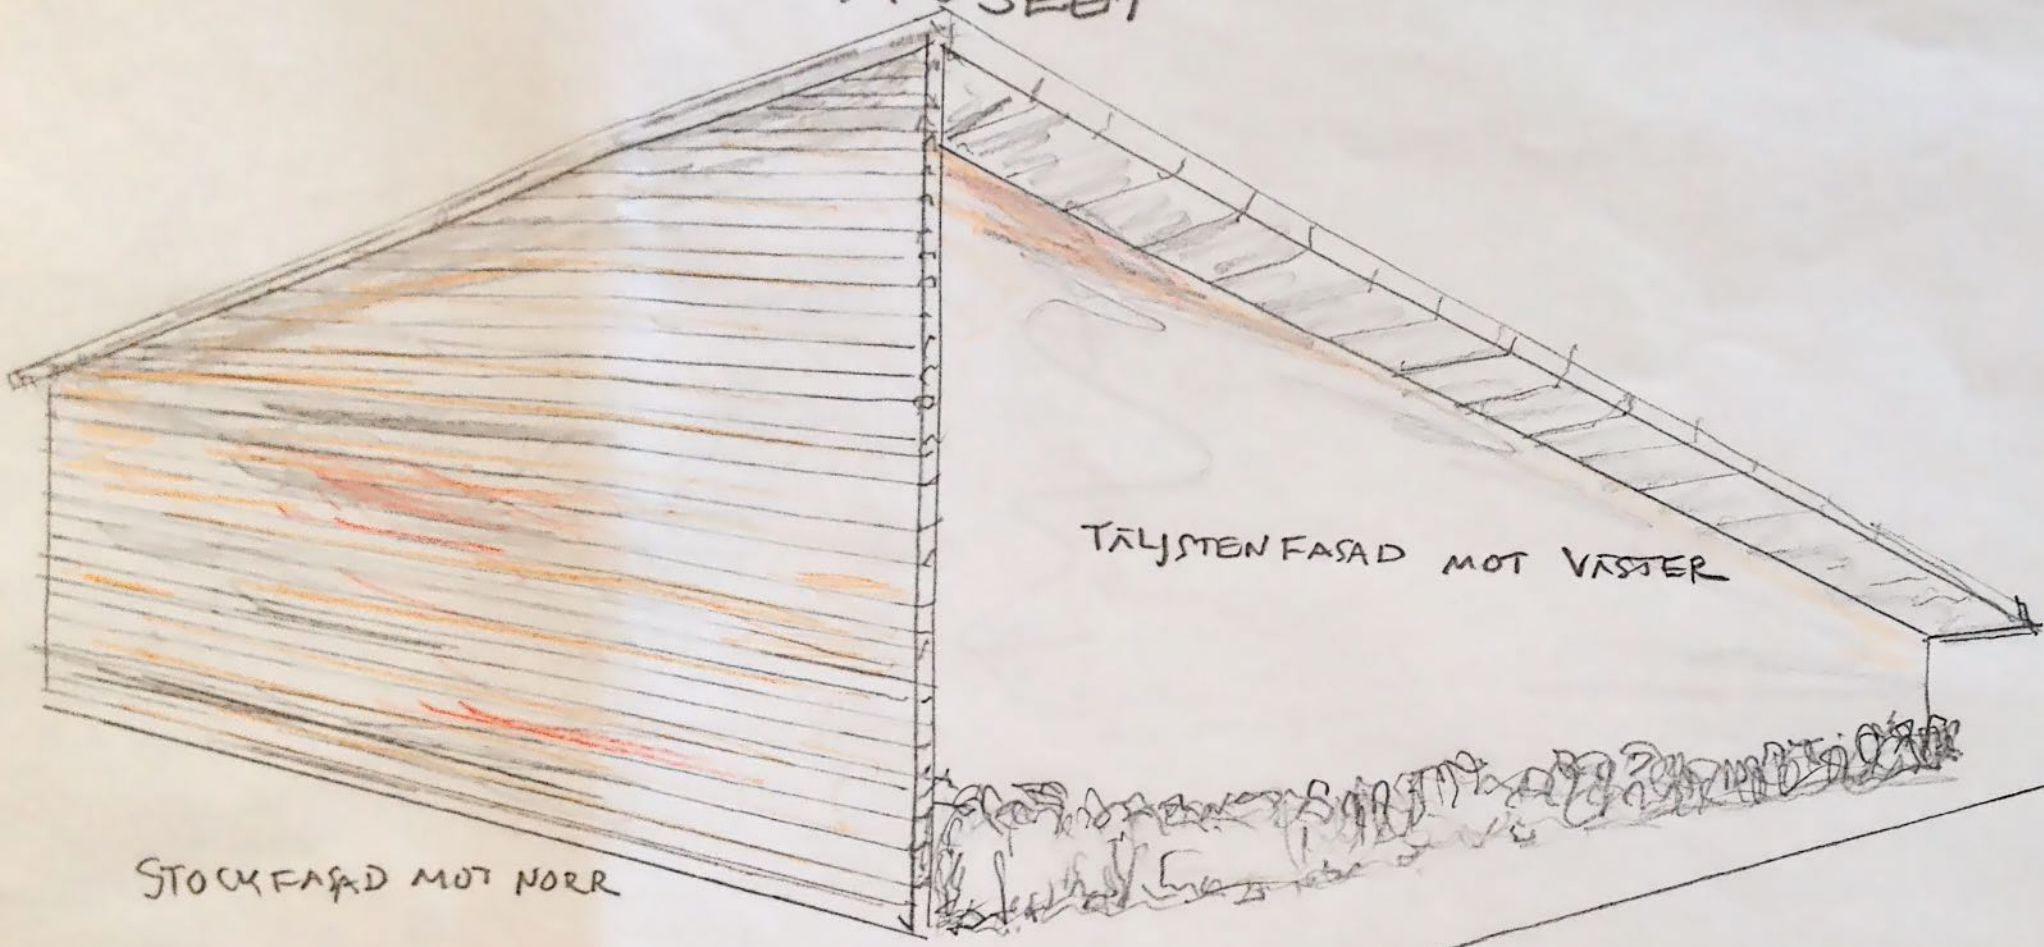

TÄLJSTENFASAD MOT VÄSTER

STOCKFASAD MOT NORR

SALUHALLEN

PALACE

MOTTO: "SKYDDSKÄRMEN" ELLER LAVVU"

PAVACE


SALVHALLEN

INGÅNGSFASAD  
MOT SÖDER


GLASFASAD MOT ÖSTER

BRYGGA  
FRÅN BÅT


MOTTO: "SKYDDSKÄRMEN ELLER LAVVU" 11

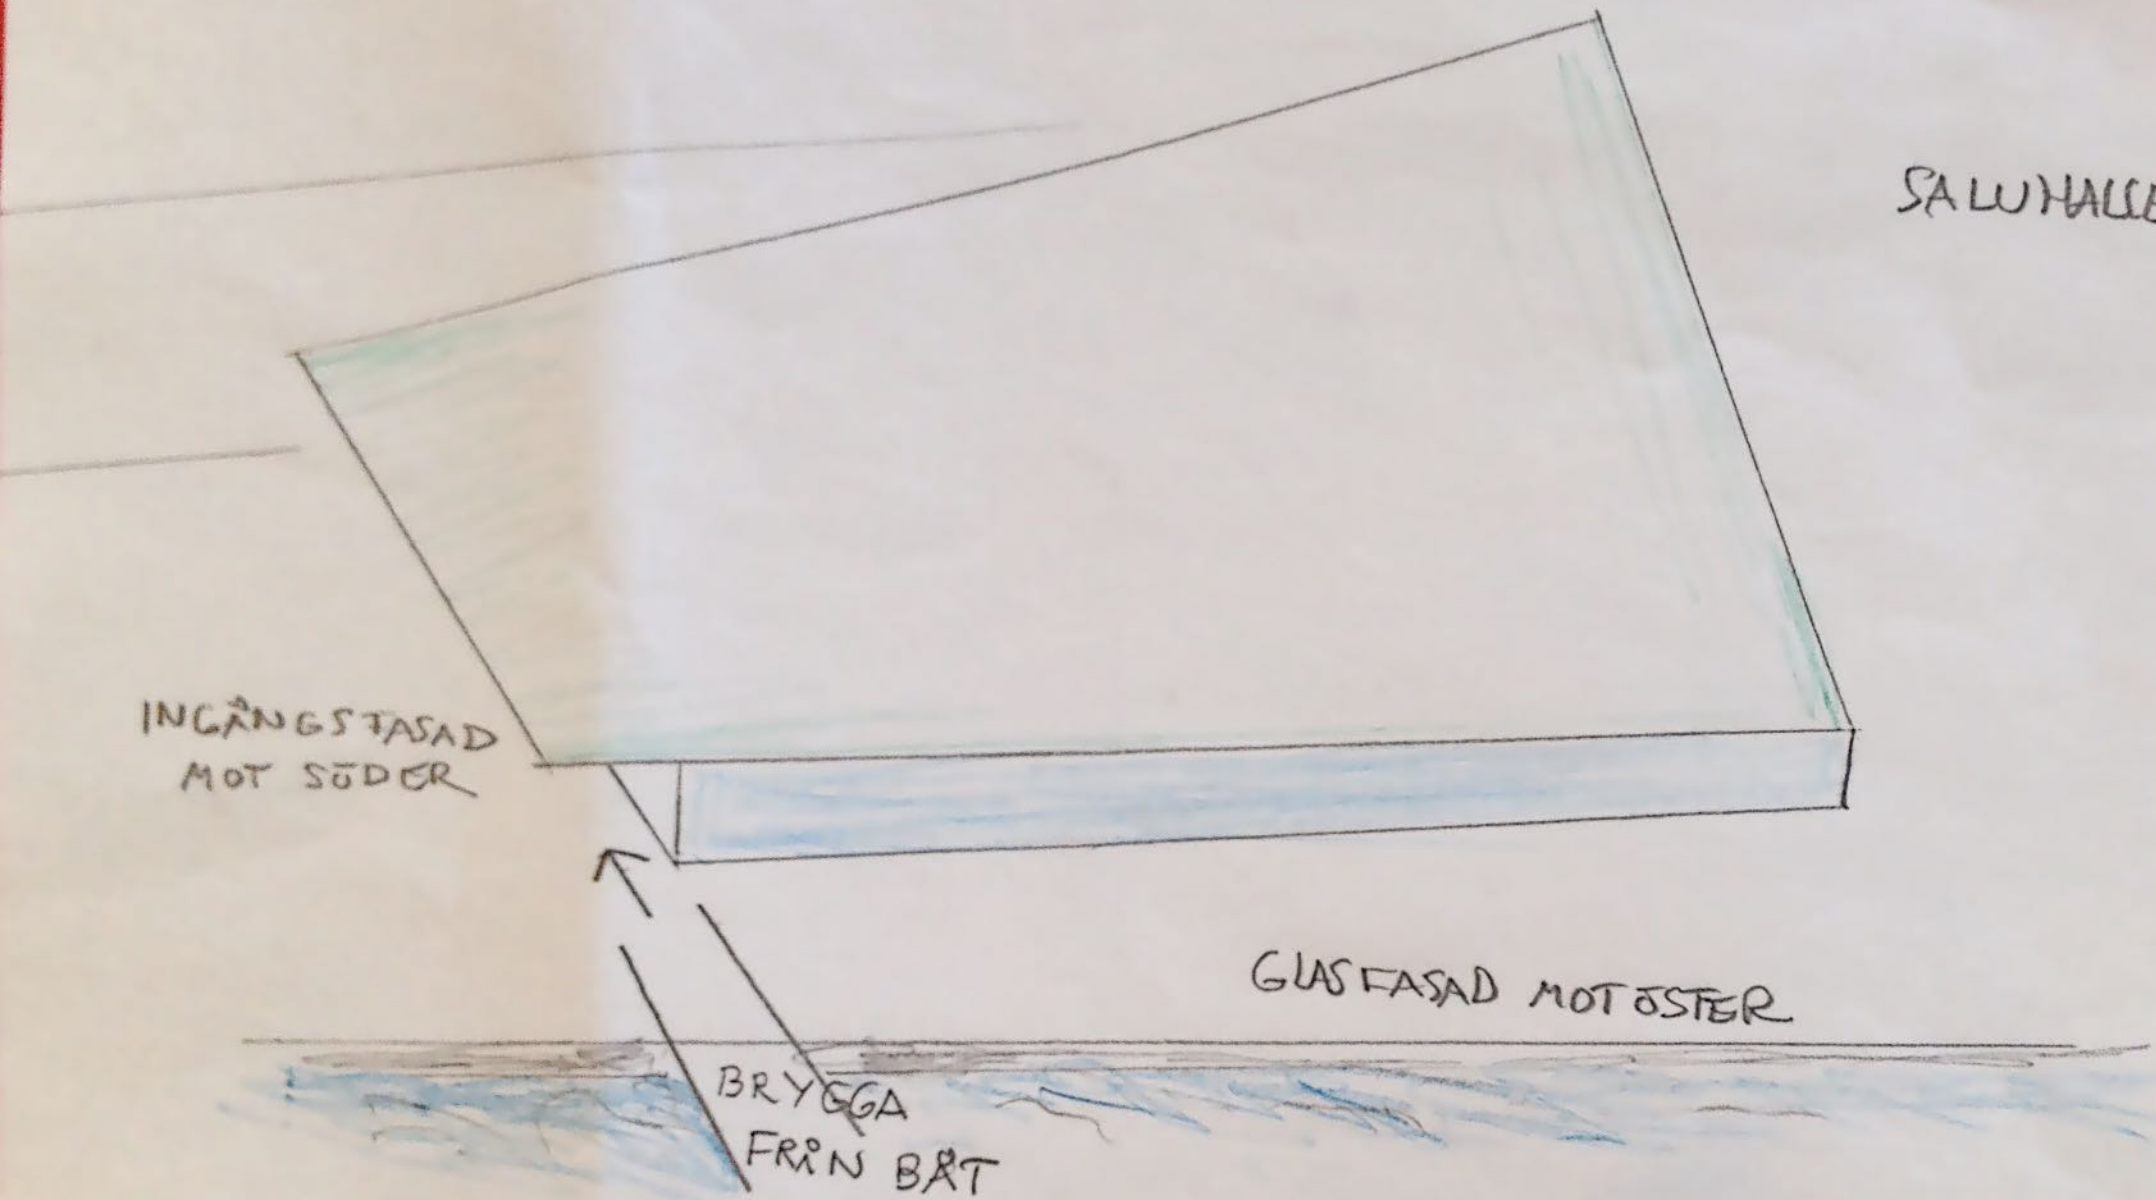


MOTTO: "SKYDDSKÄRMEN ELLER LAVVU"  
2. VÅN

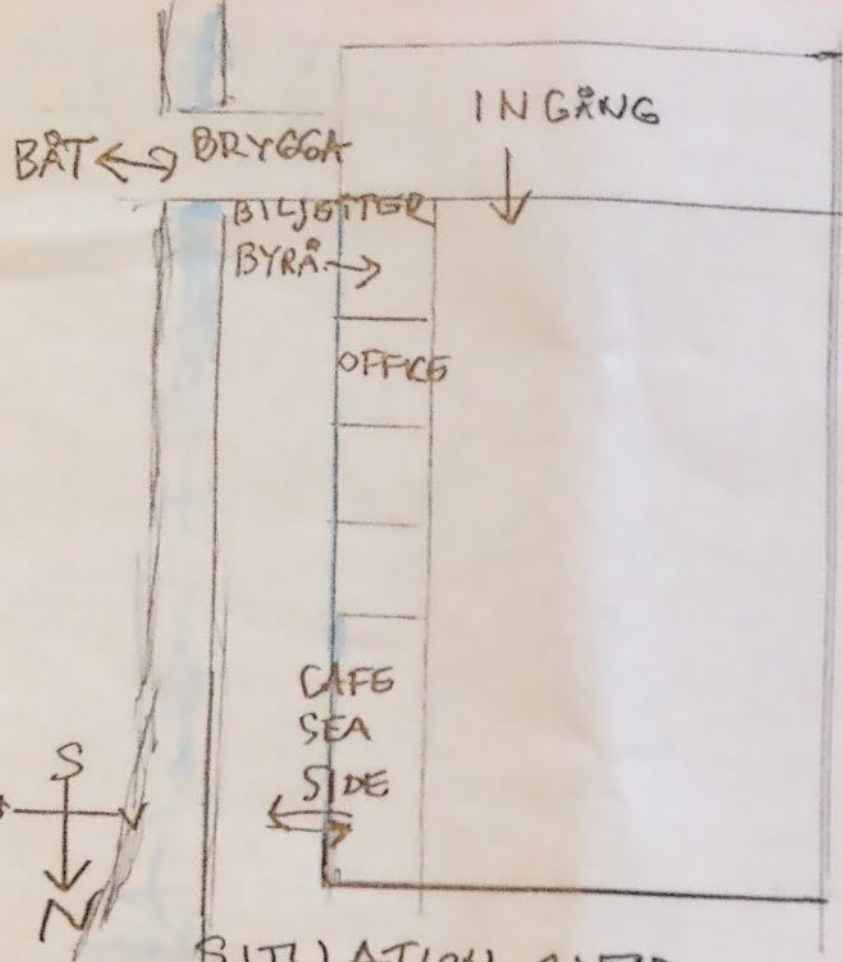

SITUATION 1:500

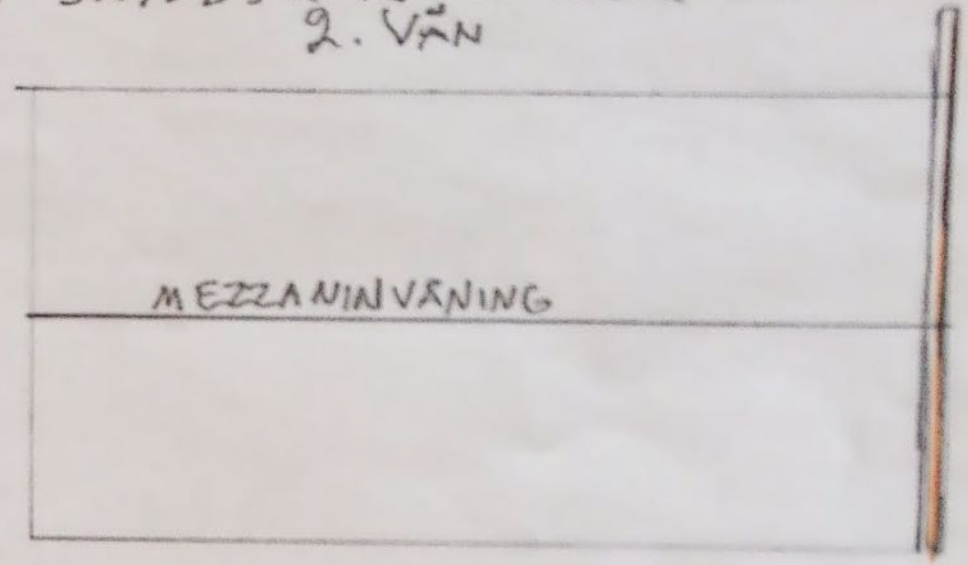

SÖRRVANGAR  
SÖDRA KVÄN

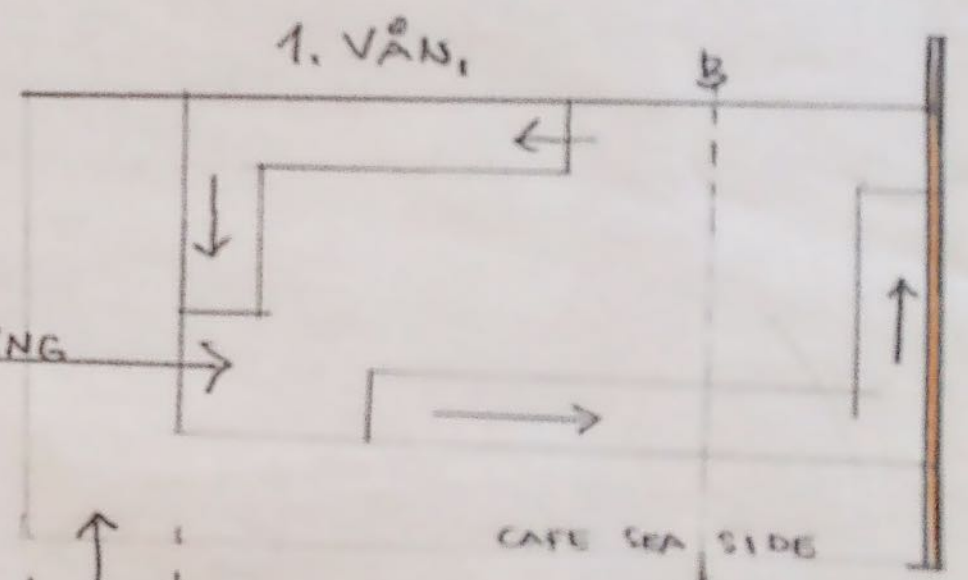

BRYGGA  
FRÅN  
BÅT

SKALA 1:500

